


# P1 PLANTA COCINA

ESCALA 1:25

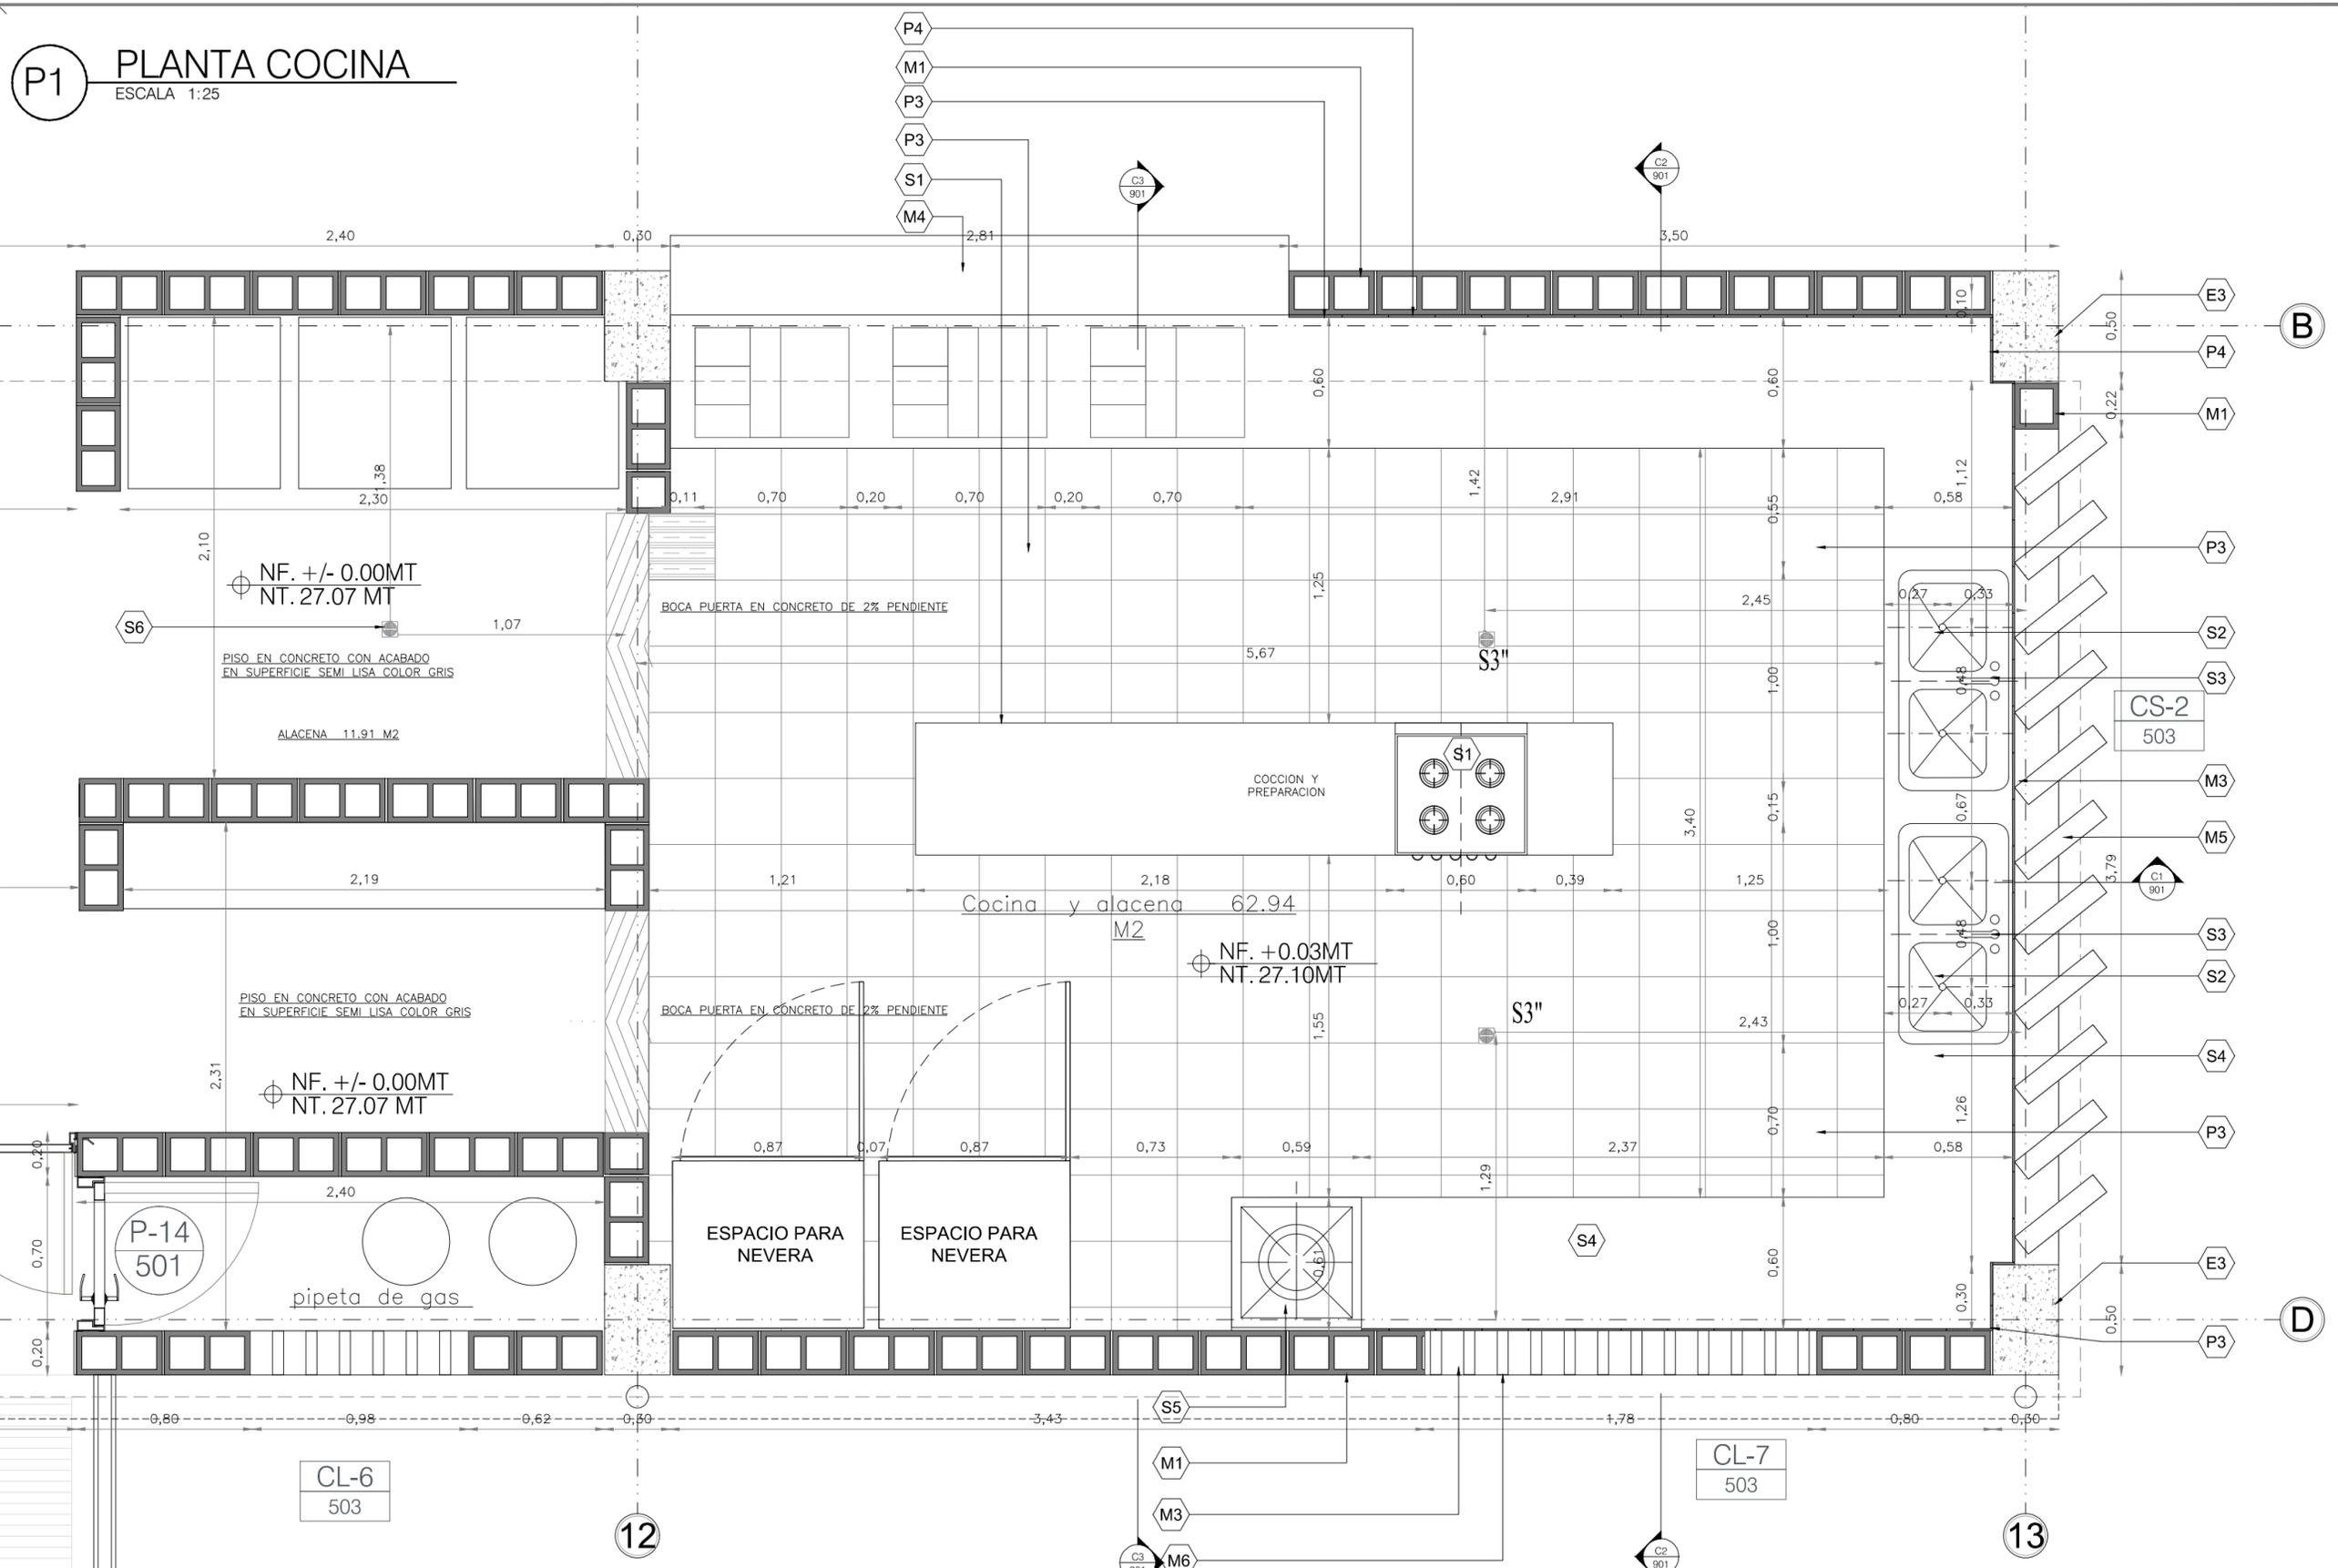

ESPECIFICACIONES				
Estufa Precisa Serie. Ref. SP 6040 Ei. 120V. Cocina a gas de cuatro puestos con encendido electrónico y dos parrillas rectangulares en platina porcelanizada. Frente: 59 cms. Profundidad: 51 cms. Challenger o similar.	S1	Grifería grival tipo corona, en acero inoxidable	S3	Suministro e instalación) Tableta Natal lanco 20,5 x 20,5 cm. Ref. 00010011, Corona o Similar (Incluye quilla color blanco y win metálico).
Suministro e instalación de lavaplatos doble de empotrar ref. DT Empotrar 100x51 cm. Código: 204051. Color: Acero. SOCODA o similar. GRIFERIA PARA LAVAPLATOS, SENCILLA TIPO CUELLO DE GANZO SENCILLA BALTA Ref. 415120001 GRIVAL o similar. 2 canastillas de 4" para lavaplatos de doble de 1,00 x 0,5 m.	S2	Mesón en concreto 3000 PSI e= 0,10 m, acabado en granito pulido 2 caras, incluye salpicadero h: 0,10 m	S4	Salpicadero enchapado
		estufa enana 1 puesto a gas rb1. 454 x 530 x 500 mm (ax lx h), cintalsa o similar.	S5	Viga aerea en concreto 3000 PSI
		REJILLA SIFON ANTCUCARACHA DE 3"x2" ALUMINIO	S6	columna en concreto 3500 PSI
		Placa con lamina colaborante (25Mpa) h Prom = 0.0172 (no incluye refuerzo) acabado según detalle de	P1	Poyo en concreto 2000 psi (Incluye win metálico, mortero de pega, enchape en cerámica especificada y boquilla)
				Muro de bloque concreto estructural acabado exterior tipo abuzardado 40 x 20 x 20 cm (dimensión nominal) Color Gris.
				alfaja en concreto afinado h=0,08 m, ancho=0,20m 2500
				Mesón en concreto 3000 PSI e= 0,10 m, acabado en granito pulido 2 caras, incluye salpicadero h: 0,10 m
				CORTASOL TIPO 1 en superboard de 6mm de seccion 0.45 x 0.10m (estructura en paral de lamina galvanizada calibre 26, anclado con tornillo autopercorante y chazo 1 1/2"). Masillado, lijado y pintado a 3 manos. (pintura tipo korasa según planos arquitectonicos)
				CORTASOL TIPO 2 en superboard de 6mm de seccion 0,2 x 0,05m (pestructura en paral de lamina galvanizada calibre 26, anclado con tornillo autopercorante y chazo 1 1/2"). Masillado, lijado y pintado a 3 manos. (pintura tipo korasa según planos arquitectonicos)

CONTRATO N° 107 DE 2013  
**OBJETO DEL PROYECTO:**  
 Diseño (Etapa 1. Estudio de riesgos, desarrollo de diseños, estudios técnicos y trámites) y la Construcción (Etapa 2. Ejecución de obras, socialización y entrega en funcionamiento) de las Sedes Educativas pertenecientes al Grupo 12.

**PROYECTO:**  
 Sede Educativa: COLEGIO COMUNAL AGROPECUARIO  
 Tipología A.1.1  
 Municipio: EL BANCO  
 Departamento: MAGDALENA  
 DIRECCIÓN DEL PREDIO  
 CORREGIMIENTO LOS NEGRITOS / VIA DEL BANCO A GUAMAL, KM 14.

CONTRATISTA:  
  
 U.T. AB CONSTRUCCIONES 2014  
 REP. LEGAL IVAN ESTRADA  
 DIRECTOR DEL PROYECTO

ARQ. ALVARO URREGO MONROY  
 Matrícula 2570008238 CND.  
 DISEÑADOR ARQUITECTÓNICO

AMIRA JIMENEZ VELASQUEZ  
 Matrícula 0670073087 ATL

NOTAS IMPORTANTES:  
 COTA DE MITIGACION 27.07 MSNM (según el estudio de riesgos)  
 (N.F.) +/- 0.00 MT DEL PROYECTO (N.T.) 27.07 MSNM

Las formulas de concreto deben contemplar lo indicado en planos estructurales.

APROBADO POR INTERVENTORIA

**HMV**  
INGENIEROS  
HMV INGENIEROS LTDA.

REVISIONES			
REV.	FECHA	MODIFICACION	
0	SEPTIEMBRE 2015	Aprobado para Construcción	

DIBUJO:  
 ARG. VANESSA AYUSO  
 ARG. IVONNE CAICEDO PATIÑO  
 ARG. JOSE EDUARDO VELASCO MERLO.

CONTIENE:  
 DETALLE DE COCINA PLANTA GENERAL

ESCALA: 1:25  
 FECHA: SEPTIEMBRE 2015

RUTA ARCHIVO MAGNETICO:  
 FA-C007-G12-05-AR-DW-900-0.dwg