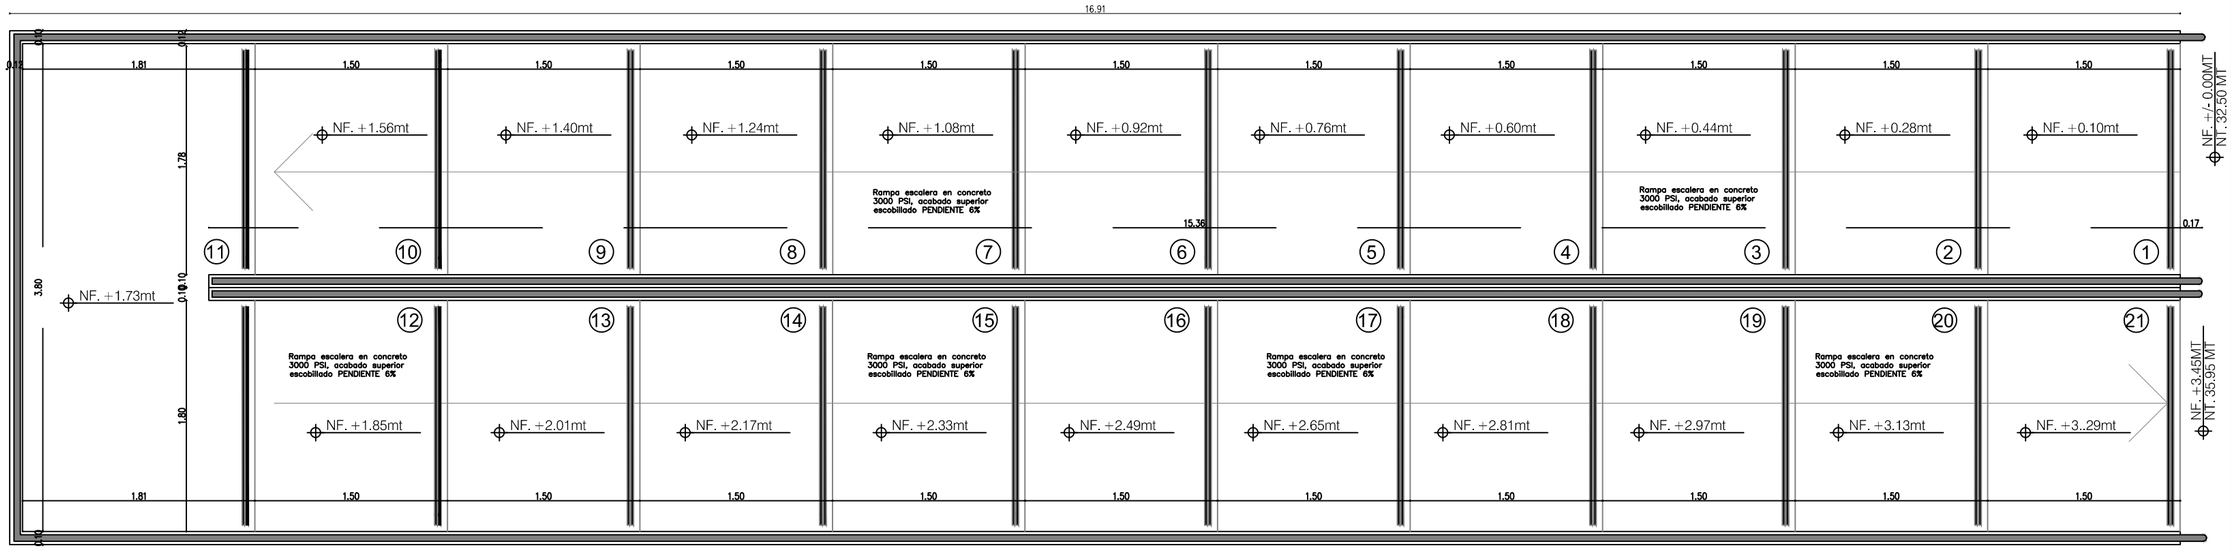

P16 PLANTA RAMPA-ESCALERA
ESCALA 1:50

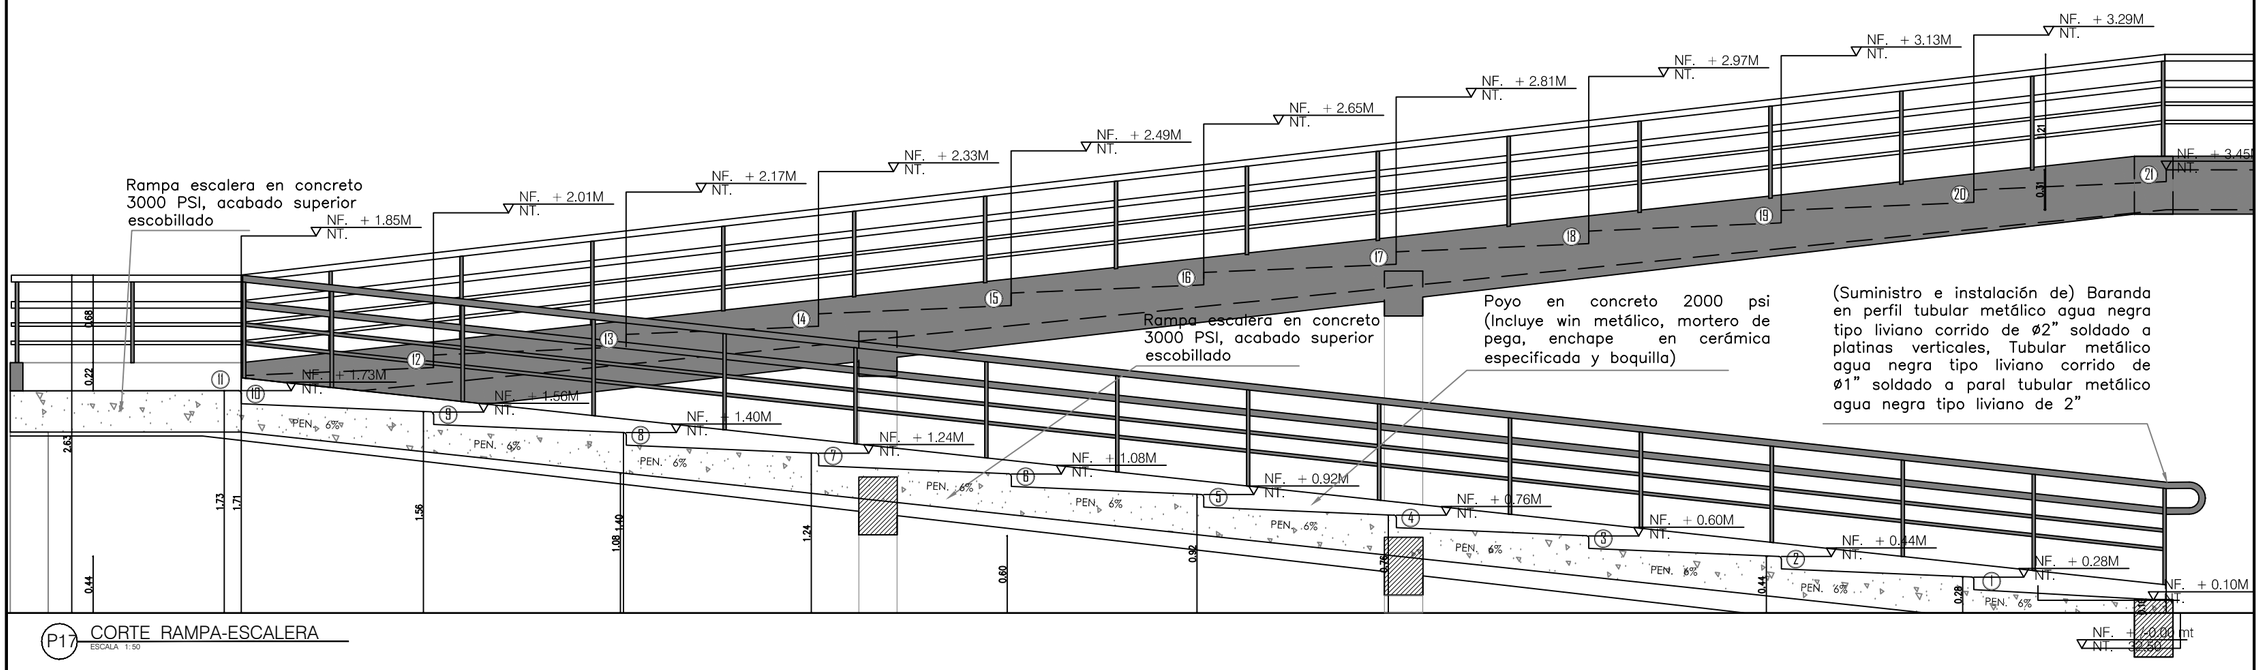

P17 CORTE RAMPA-ESCALERA
ESCALA 1:50

TODOS POR UN NUEVO PAÍS
PAZ EQUIDAD EDUCACIÓN

MINHACIENDA | Fondo Adaptación

CONTRATO N° 107 DE 2013

OBJETO DEL PROYECTO:
La elaboración de estudios y diseños (estudio detallado de amenaza y análisis de riesgos, desarrollo de diseños, estudios técnicos, presupuesto, sensibilización y trámites de licencias y permisos) de proyectos educativos ubicados en los departamentos de Magdalena y Cesar, que se vieron afectados por el fenómeno de "la niña" 2010 - 2011

PROYECTO:
SEDE EDUCATIVA :CENTRO EDUCATIVO NUESTRA SEÑORA DEL CARMEN
Tipología 7
Municipio: CHIMICHAGUA
Dirección del predio CORREGIMIENTO DE SEMPEGUA
DANE - 220032000053

CONTRATISTA:
U.T. AB CONSTRUCCIONES 2014
REP. LEGAL IVAN ESTRADA

DIRECTOR DEL PROYECTO
ARQ. ALVARO URREGO MONROY
Matrícula 2570008238 CND.

COORDINADOR DE PROYECTO
AMIRA JIMENEZ VELASQUEZ
Matrícula 0870073087 ATL

NOTAS IMPORTANTES:

COTA DE MITIGACION 32.00 MSNM

POR OBRAS DE URBANISMO EL NIVEL ESTRUCTURAL (N.E.) +/- 0.00 MT CORRESPONDE AL NIVEL TOPOGRAFICO (N.T.) +32.50 MSNM.

GERENCIA:
HMV INGENIEROS

REVISIONES		
REV.	FECHA	MODIFICACIÓN
A8	Septiembre 2015	Aprobado para Construccion

DIBUJÓ:
ARQ. VANESSA AYUSO
DIG. IVON CAICEDO PATIÑO
DIG. JOSE EDUARDO VELASCO MERLO.

CONTIENE:
DETALLE DE RAMPA ESCALERAS

ESCALA:	FECHA:
1:50	Septiembre 2015

RUTA ARCHIVO MAGNETICO:
FA-C007-G12-02-AR-DW-306-0.dwg

PL
FA-C007-G12-02-AR-DW-306-0

ARQUITECTONICO

DE:
9 de 35