




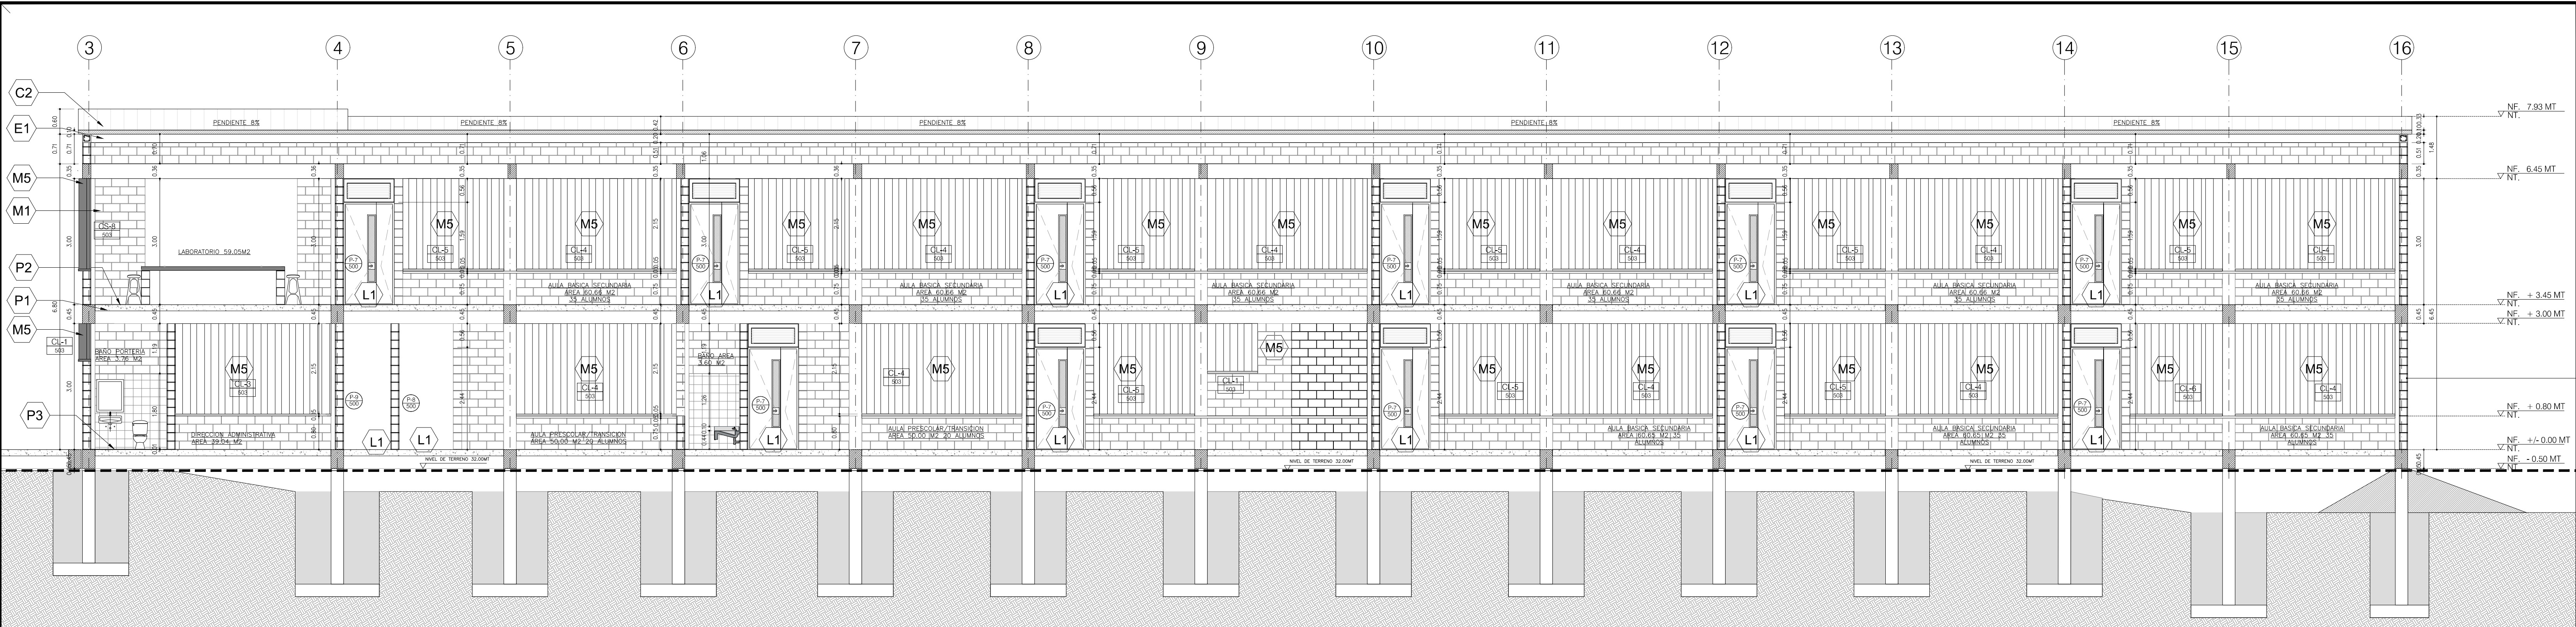


P1 CORTE 1
ESCALA 1:100

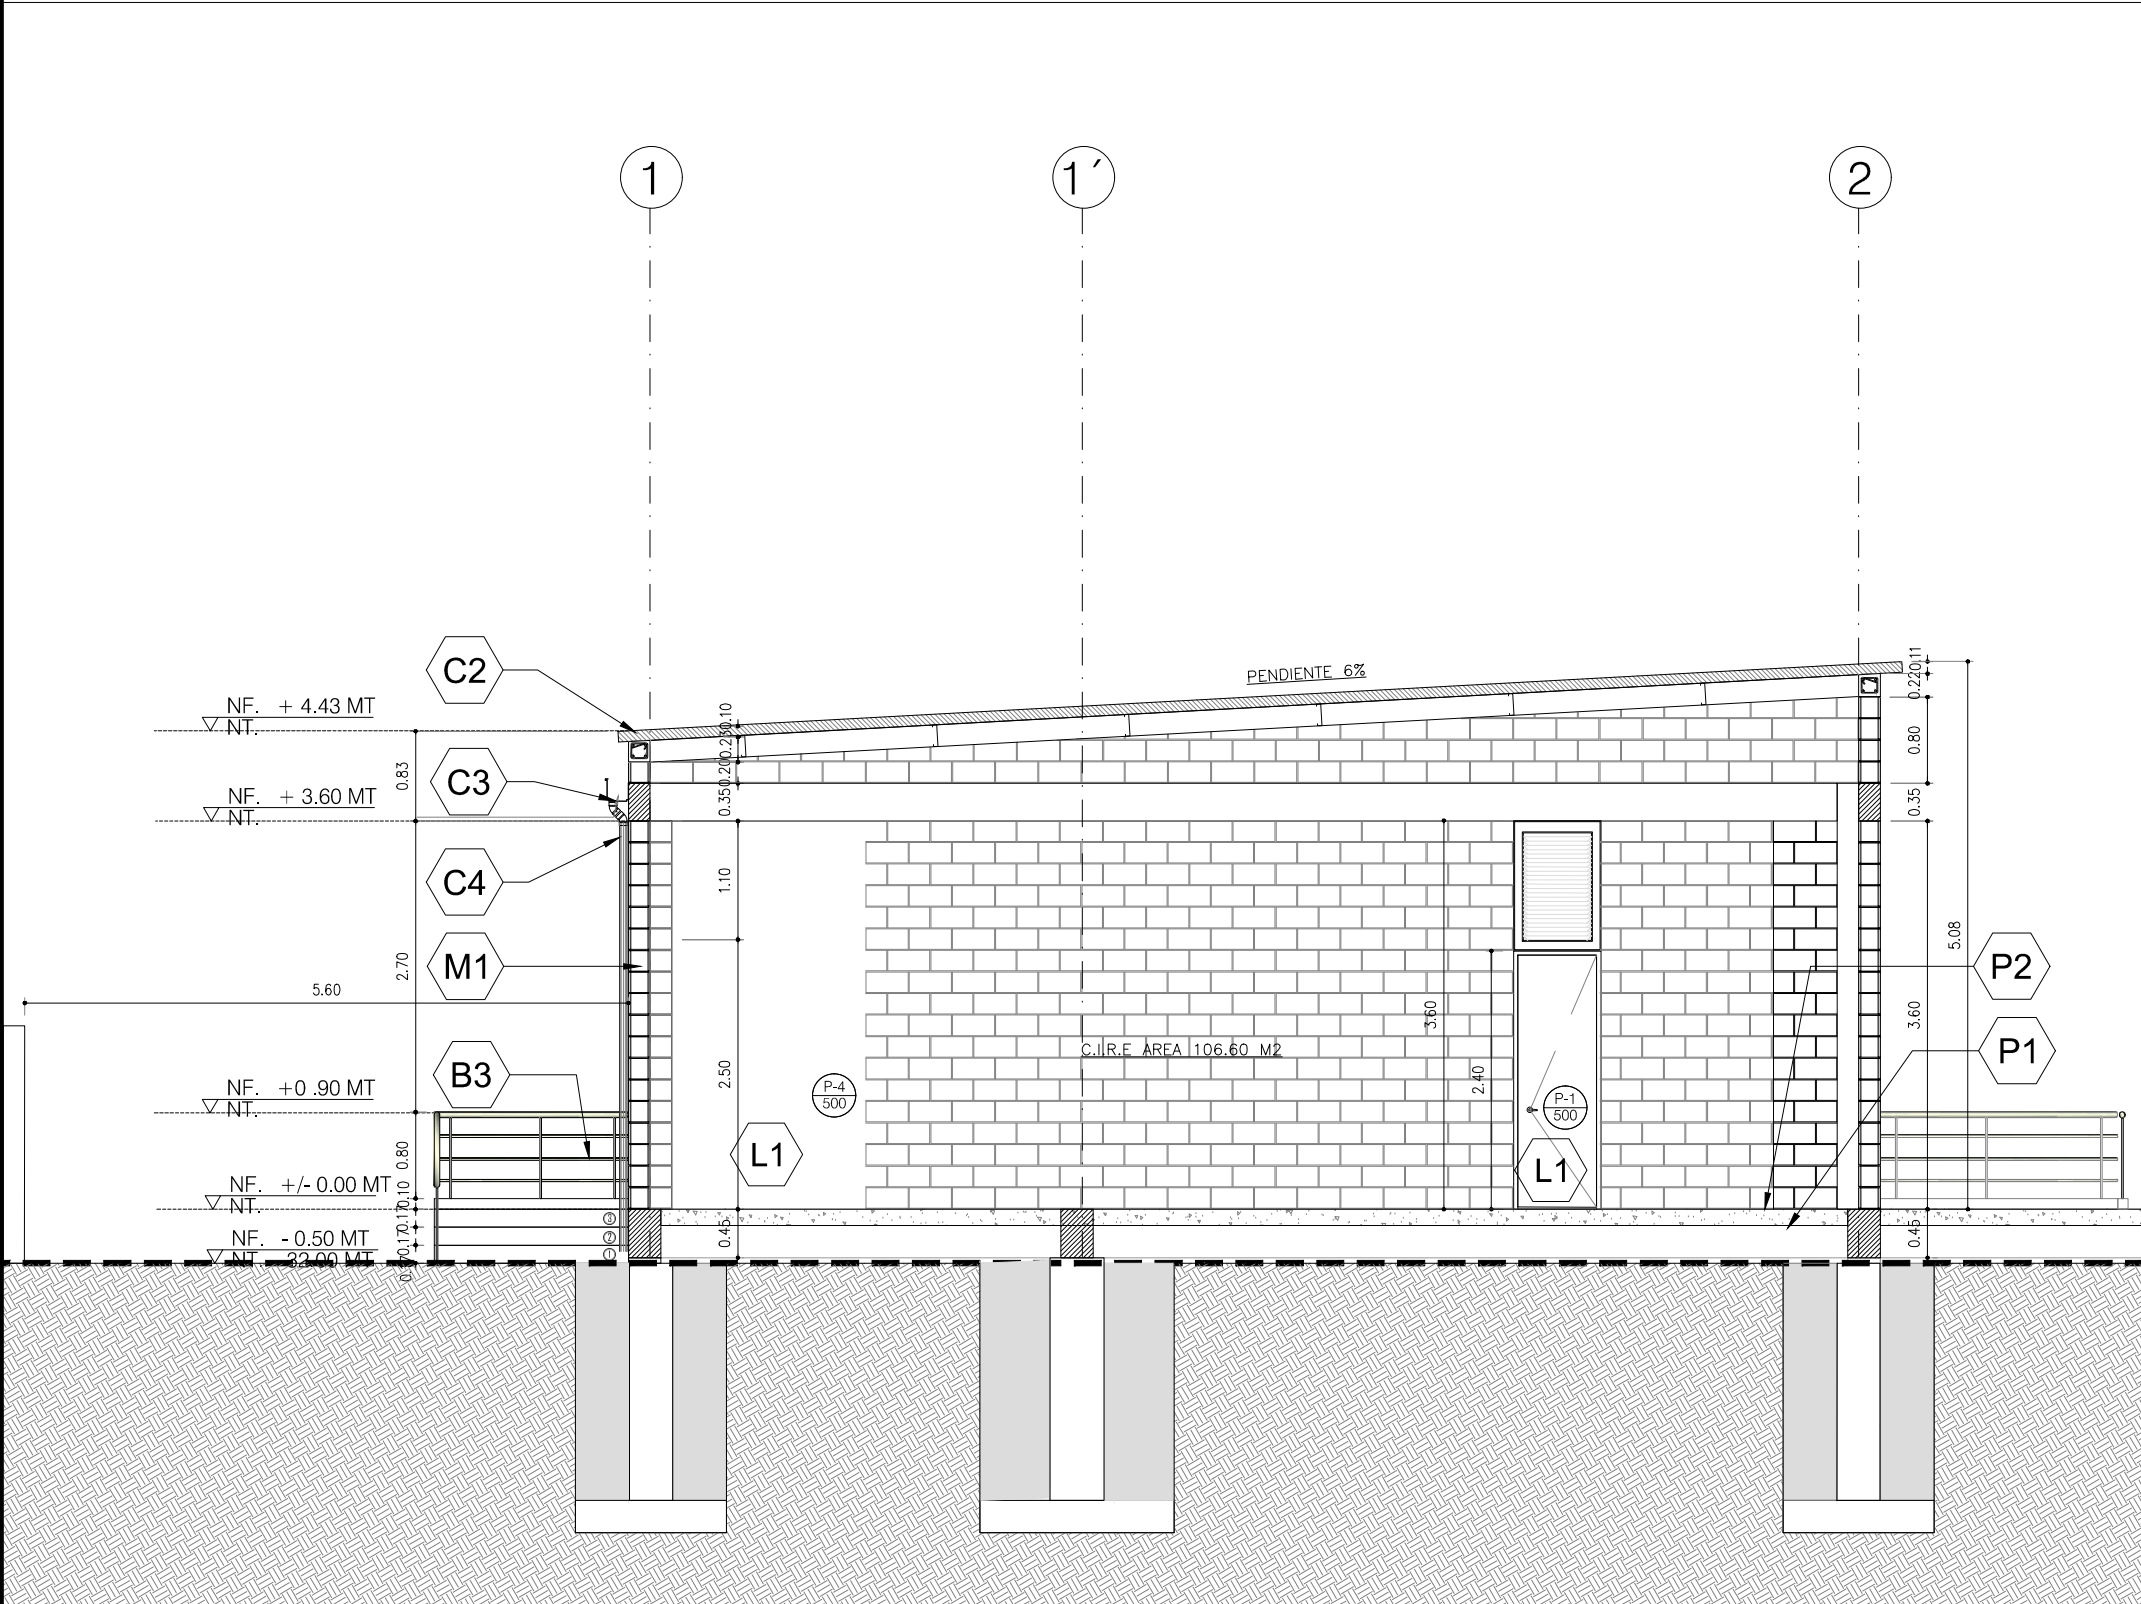

P1 CORTE 1
ESCALA 1:100

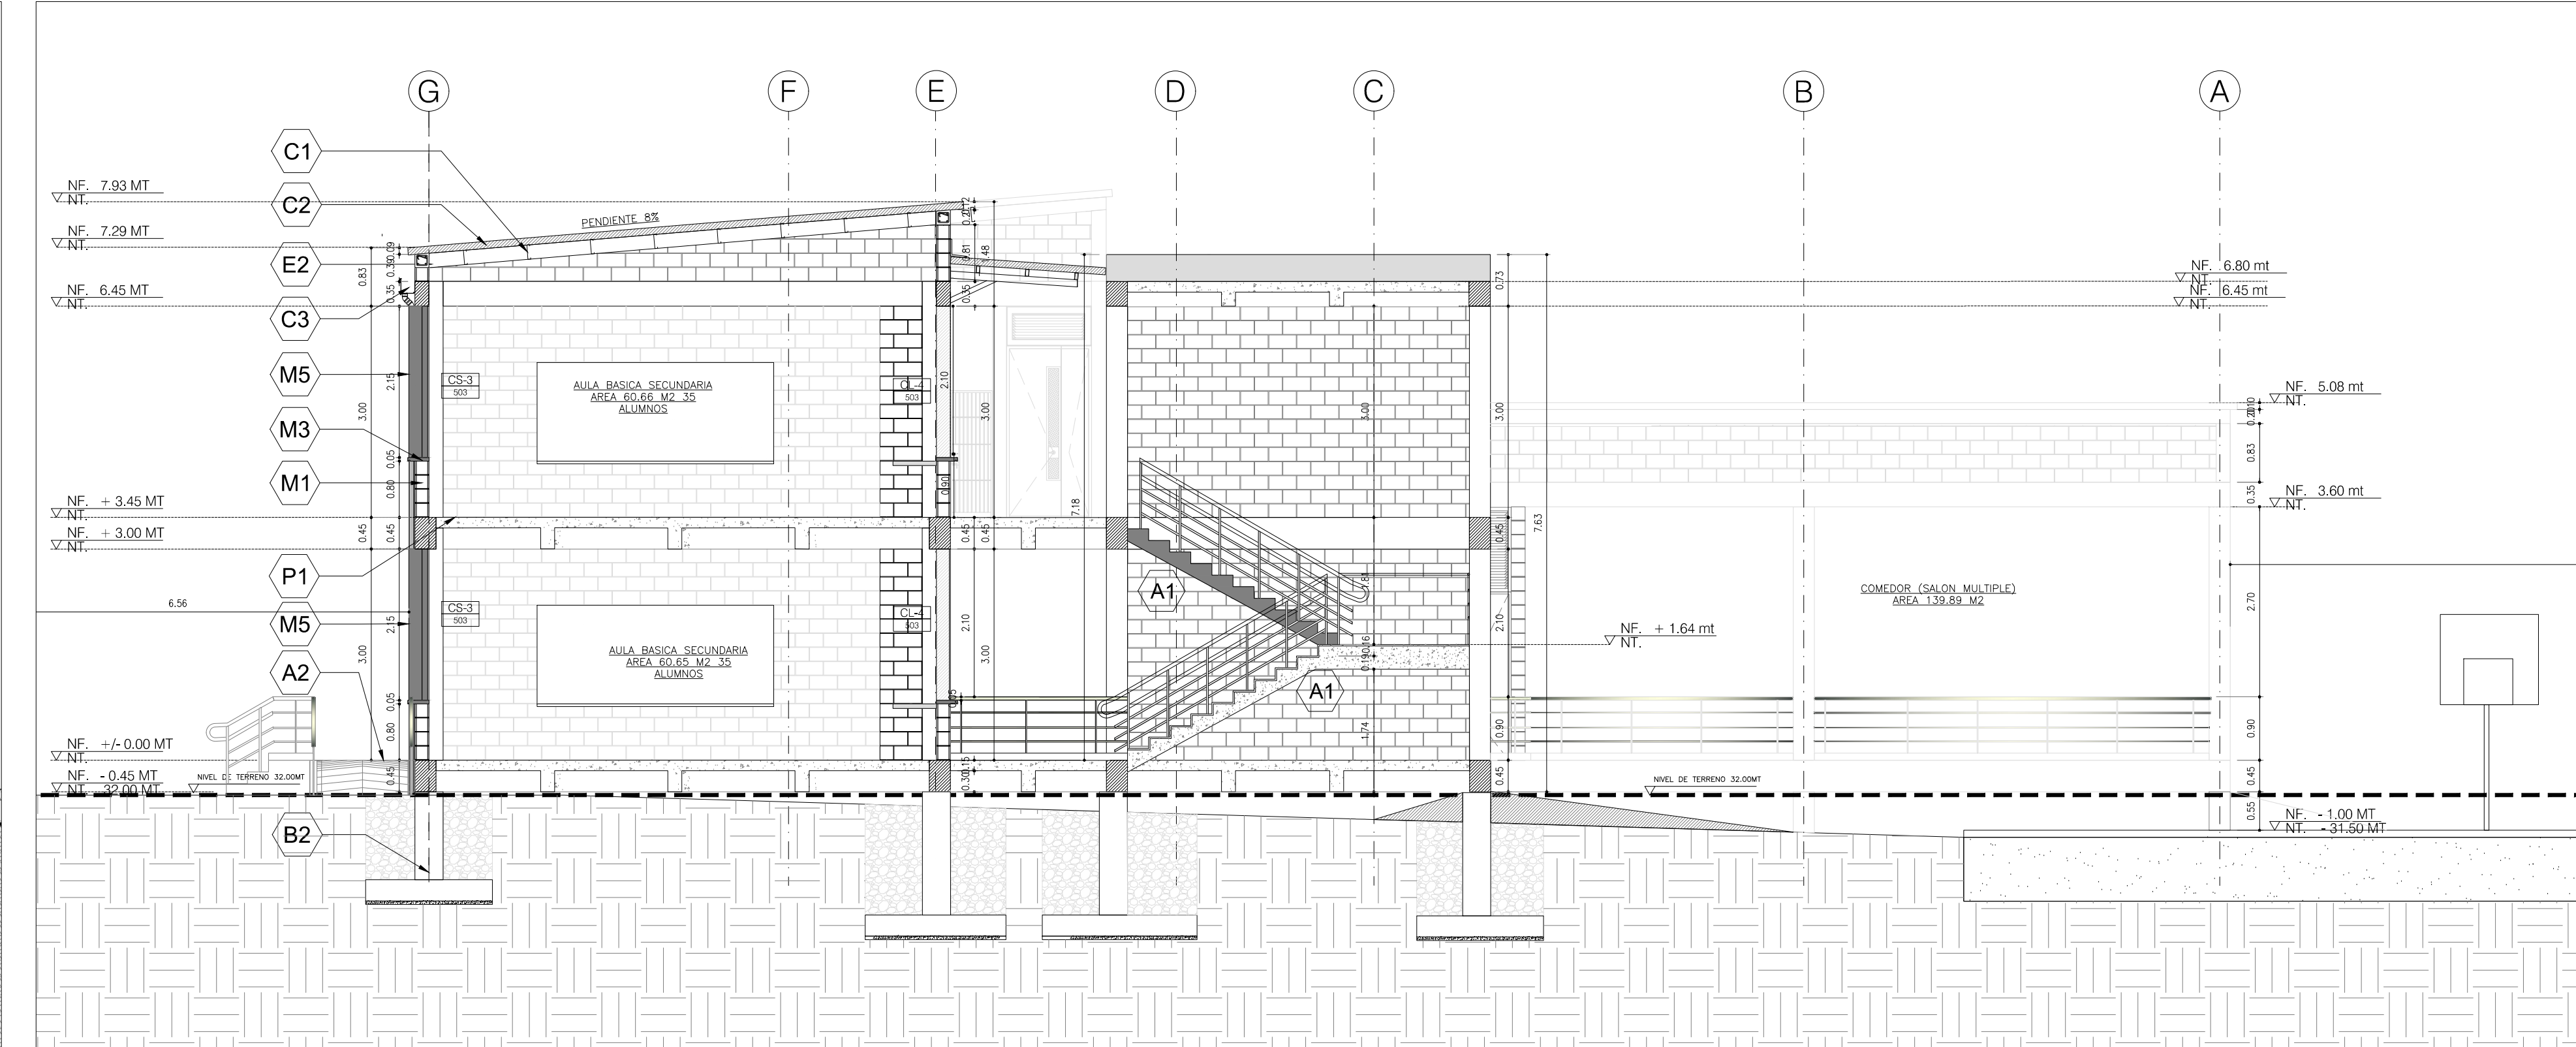

P2 CORTE 2
ESCALA 1:100

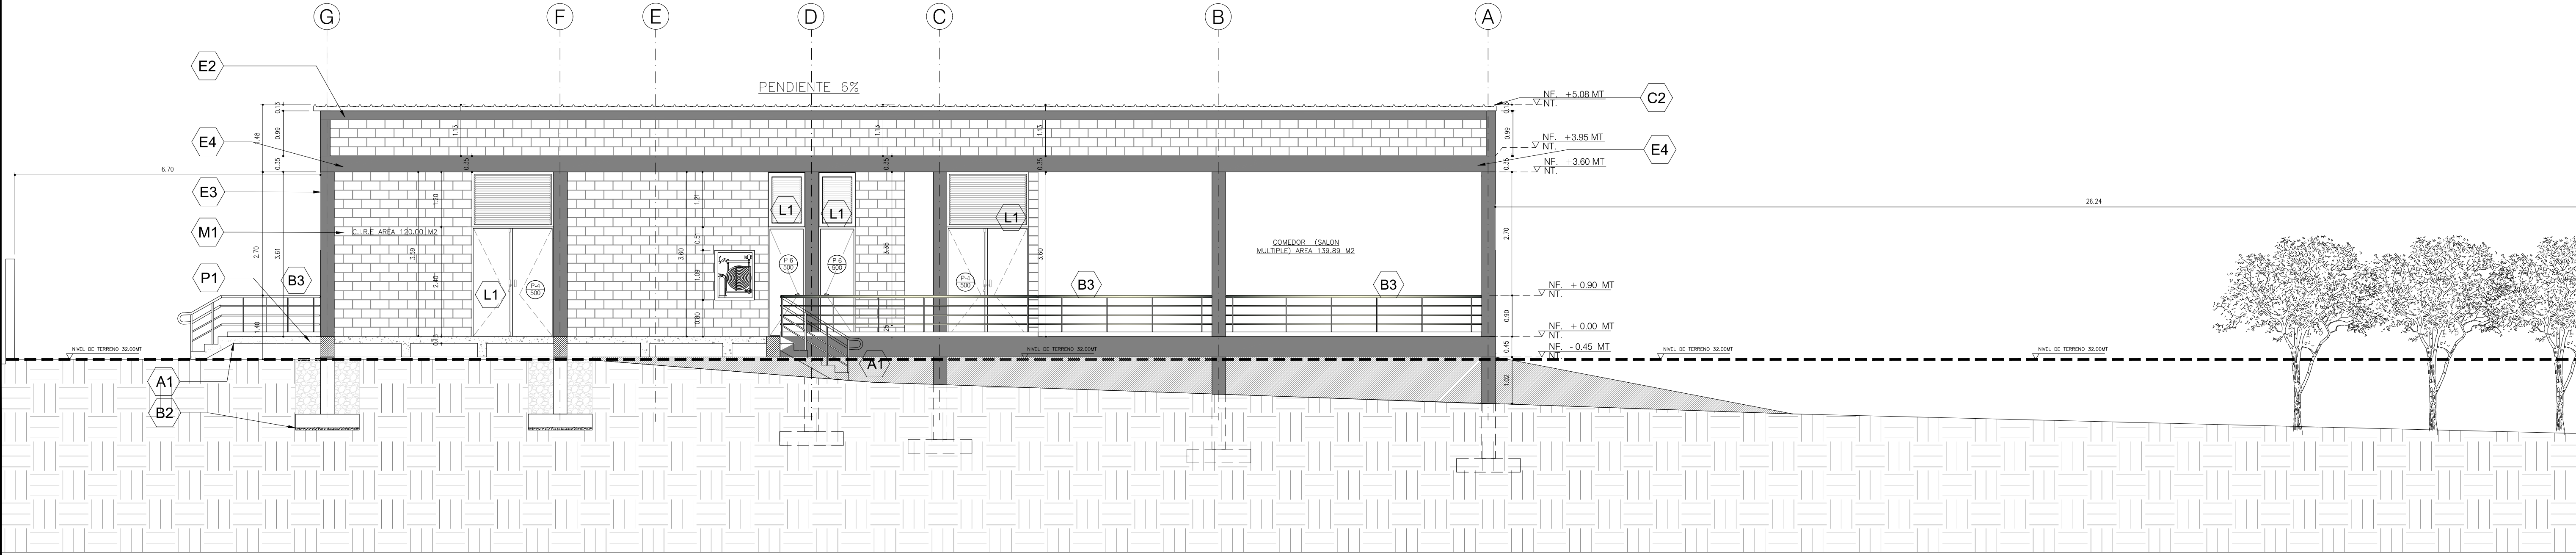

P3 CORTE 3
ESCALA 1:100

ESPECIFICACIONES	
Perfil metálico ACCESO 2PHR caja-base en wash primer acabado en esmalte acrílico color gris Neptuno.	C1
(Suministro e instalación de) Teja para cubierta UPVC de 3,0 mm PERFIL bajo	C2
(Suministro e instalación) Canal en lining galvanizado calibre 20 + base en Wash primer acabado e esmalte acrílico color gris-neptun	C3
Bajante de agua lluvias PVCs 3".	C4
Suministro e instalación de Estructura metálica para cubierta PEROLA tipo UPVC (Incluye perfil PTE 70x70x3, cerco PTE 100x100x3, correa PTE 100x50x3, planillas de anclaje, tornillería, soldadura y acabados)	C5
Placa con lamina colorante (2540x) h. trim = 0.0172 (no incluye refuerzo) acabado según detalle de pisos (escobillado - semi - liso)	P1
Piso en concreto 3000 PSI (1-2-3) fundido en sitio, acabado en superficie semi lisa color gris.	P2
(Suministro e instalación) Tableta Nota blanca 20,5 x 20,5 cm. Ref. 000010011, Correa o Similar (Incluye boquilla color blanco y xín metálico)	P3
Culata /viga cinta , en concreto reforzado en mampostería de bloque color gris de visto.	E1
Viga aerea en concreto 3000 PSI	E2
Columna en concreto 3500 PSI	E3
Viga cinta en concreto a la vista de 3500 PSI (1-2-2) fundido en sitio.	E4
Poyo en concreto 2000 psi (Incluye sin metálico, mortero de pega, enchape en cerámica especificada y boquilla)	E5
Muro de bloque concreto estructural acabado exterior tipo abutardado 40 x 20 x 20 cm (dimensión nominal) Color Gris.	M1
Bloque color nombre 20 x 20 x 15 cm (dimensión nominal) Color Terrestre	M2
rejilla en concreto afinado h=0,08 m, ancho=0,20m 2500	M3
muelle en concreto 3000 PSI (1-2-3) fundido en sitio.	M4
CORTASOL TIPO 1 en superboard de 6mm de espesor 0,45 x 0,10m (estructura en par de lamina galvanizada calibre 26, unida con tornillo autoperforante y chazo 1/2"). Moñidos, lijado y pintado a 3 manos (pintura tipo korasa según planos arquitectónicos)	M5
(Suministro e instalación) Puerta metálica con marco, montante fijo con rejilla tipo persiana (según detalle) en lámina Cold rolled calibre 18, acabado en pintura en polvo, electrostática color gris (incluye manija, cerradura, antichorrosión y acabados)	L1
Escalera en concreto 3000 PSI, acabado superior escobillado	A1
Rampa en concreto 3000 PSI, acabado superior escobillado	A2
relleno en rebase común (conformación y compactación con máquina)	B1
Concreto pobre 1500 PSI.	B2
(Suministro e instalación de) Barranda en perfil tubular metálico agua negra tipo liviano corrido de #2 soldado a patillas verticales, Tubular metálico agua negra tipo liviano corrido de #1" soldado a panel tubular metálico agua negra tipo liviano de 2"	B3
SIMBOLOGIA	
M- MUROS	
C- CUBIERTAS	
P- PISOS	
E- ESTRUCTURA	
A- ESCALERAS	
B- ACABADOS	
L- PUERTAS	
TODAS LAS SIMBOLOGIAS VARIAN SEGUN EL MATERIAL DE CONSTRUCCION	

CONTRATO N° 107 DE 2013

OBJETO DEL PROYECTO:
La elaboración de estudios y diseños (estudio detallado de amenaza y análisis de riesgos, desarrollo de diseños, estudios técnicos, presupuesto, sensibilización y trámites de licencias y permisos) de proyectos educativos ubicados en los departamentos de Magdalena y Cesar, que se vieron afectados por el fenómeno de "la niña" 2010 - 2011

PROYECTO:
SEDE EDUCATIVA CENTRO EDUCATIVO NUESTRA SEÑORA DEL CARMEN
Tipología 7
Municipio: CHIMICHAGUA

Dirección del predio CORREGIMIENTO DE SEMPEGUA
DANE - 220932000553

CONTRATISTA:

U.T. AB CONSTRUCCIONES 1974
REP. LEGAL IVAN ESTRADA
DIRECTOR DEL PROYECTO

ARQ. ALVARO URREGO MONROY
Matrícula 2570008238 CND.

COORDINADOR DE PROYECTO

AMIRA JIMENEZ VELASQUEZ
Matrícula 0870073087 ATL

NOTAS IMPORTANTES:
COTA DE MITIGACION N.T.+32,00 MSNM (segun el estudio de riesgos)

(N.F.) +/-0.00 MT DEL PROYECTO (N.T.) 32,50 MSNM.

GERENCIA:

REVISIONES		
REV.	FECHA	MODIFICACIÓN
0	SEPTIEMBRE 2015	Aprobado para Construcción

DIBUJO:
ARO VANESSA AYUSO
DIG IVON CAICEDO PATINO
DIG. JOSE EDUARDO VELASCO MERLO.

CONTIENE:
CORTES DETALLADOS

ESCALA:	1:100	FECHA:	SEPTIEMBRE 2015
RUTA ARCHIVO MAGNETICO: FA-C007-G12-02-AR-DW-108-0.dwg			

PL

FA-C007-G12-02-AR-DW-108-0

ARQUITECTONICO

DE:

15 de 17