



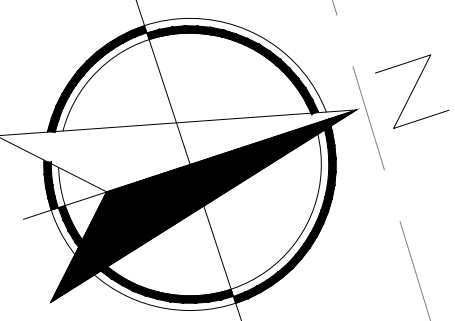

Estructura metálica cubierta tipo UPVC (incluye perfil PTE 70x70x3, cercho PTE 100x100x3, correa PTE 100x50x3, platinos de anclaje, tornillería, soldadura y acabados)	C1
Teja para cubierta UPVC de 3,0 mm PERFIL bajo	C2
(Suministro e instalación) Canal en lamina galvanizada calibre 20 + base en Wash primer acabado e esmalte acrílico color gris neptuno	C3
Bajante de agua lluvias PVCs 3".	C4
Placa con lamina colaborante (25Mpa) h Prom = 0.0172 (no incluye refuerzo) acabado según detalle de pisos (escobillado)	P1
Placa con lamina colaborante (25Mpa) h Prom = 0.0172 (no incluye refuerzo) acabado según detalle de pisos (semi-liso)	P2
(Suministro e instalación) Tableta Natal blanco 20,5 x 20,5 cm. Ref. 000010011, Corona o Similar (incluye boquilla color blanco y win metálico).	P3
Columna en concreto 3500 PSI	E3
Muro de bloque concreto estructural acabado exterior tipo abuzardado 40 x 20 x 20 cm (dimensión nominal) Color Gris.	M1
Alfaja en concreto afinado h=0,05 m, ancho=0,25m	M3
Mueble en concreto 3000 PSI fundido in situ.	M4
Puerta metálica con marco, montante tipo con rejilla tipo persiana (según detalle) en lámina Cold rolled coilbare 18, acabado en pintura en polvo, electrostática color gris (incluye manija, cerradura, anticorrosivo y acabado)	L1
Escalera en concreto 3000 PSI, acabado superior escobillado	A1
Rampa escalera en concreto 3000 PSI, acabado superior escobillado	A2
CORTASOL TIPO 1 en superboard de 6mm de sección 0,45 x 0,10m (estructura en par de lamina galvanizada calibre 26, anclado con tornillo autopercutor y chazo 1 1/2"). Masillado, lijado y pintado a 3 manos. (pintura tipo korasa según planos arquitectónicos)	A3
CORTASOL TIPO 2 en superboard de 6mm de sección 0,2 x 0,05m (estructura en par de lamina galvanizada calibre 26, anclado con tornillo autopercutor y chazo 1 1/2"). Masillado, lijado y pintado a 3 manos. (pintura tipo korasa según planos arquitectónicos)	M6
(Suministro e instalación de) Baranda en perfil tubular metálico agua negra tipo liviano corrido de 42" solidado a platinos verticales. Tubular metálico agua negra tipo liviano corrido de 41" solidado a par tubular metálico agua negra tipo liviano de 2"	A4
Rampa en concreto 3000 PSI, acabado superior escobillado	A5
Gabinete Red Contra incendios Normalizado Tipo 3, Dim. 99 x 77 x 24 cm.	A6

SIMBOLOGIA	
	M.- MUROS
	C.- CUBIERTAS
	P.- PISOS
	E.- ESTRUCTURA
	A.- ESCALERAS
	B.- ACABADOS
	L.- PUERTAS
TODAS LAS SIMBOLOGIAS VARIA SEGUN EL MATERIAL DE CONSTRUCCION	

P1 PLANTA ARQUITECTONICA PISO 1, SECTOR 2
ESCALA 1:75

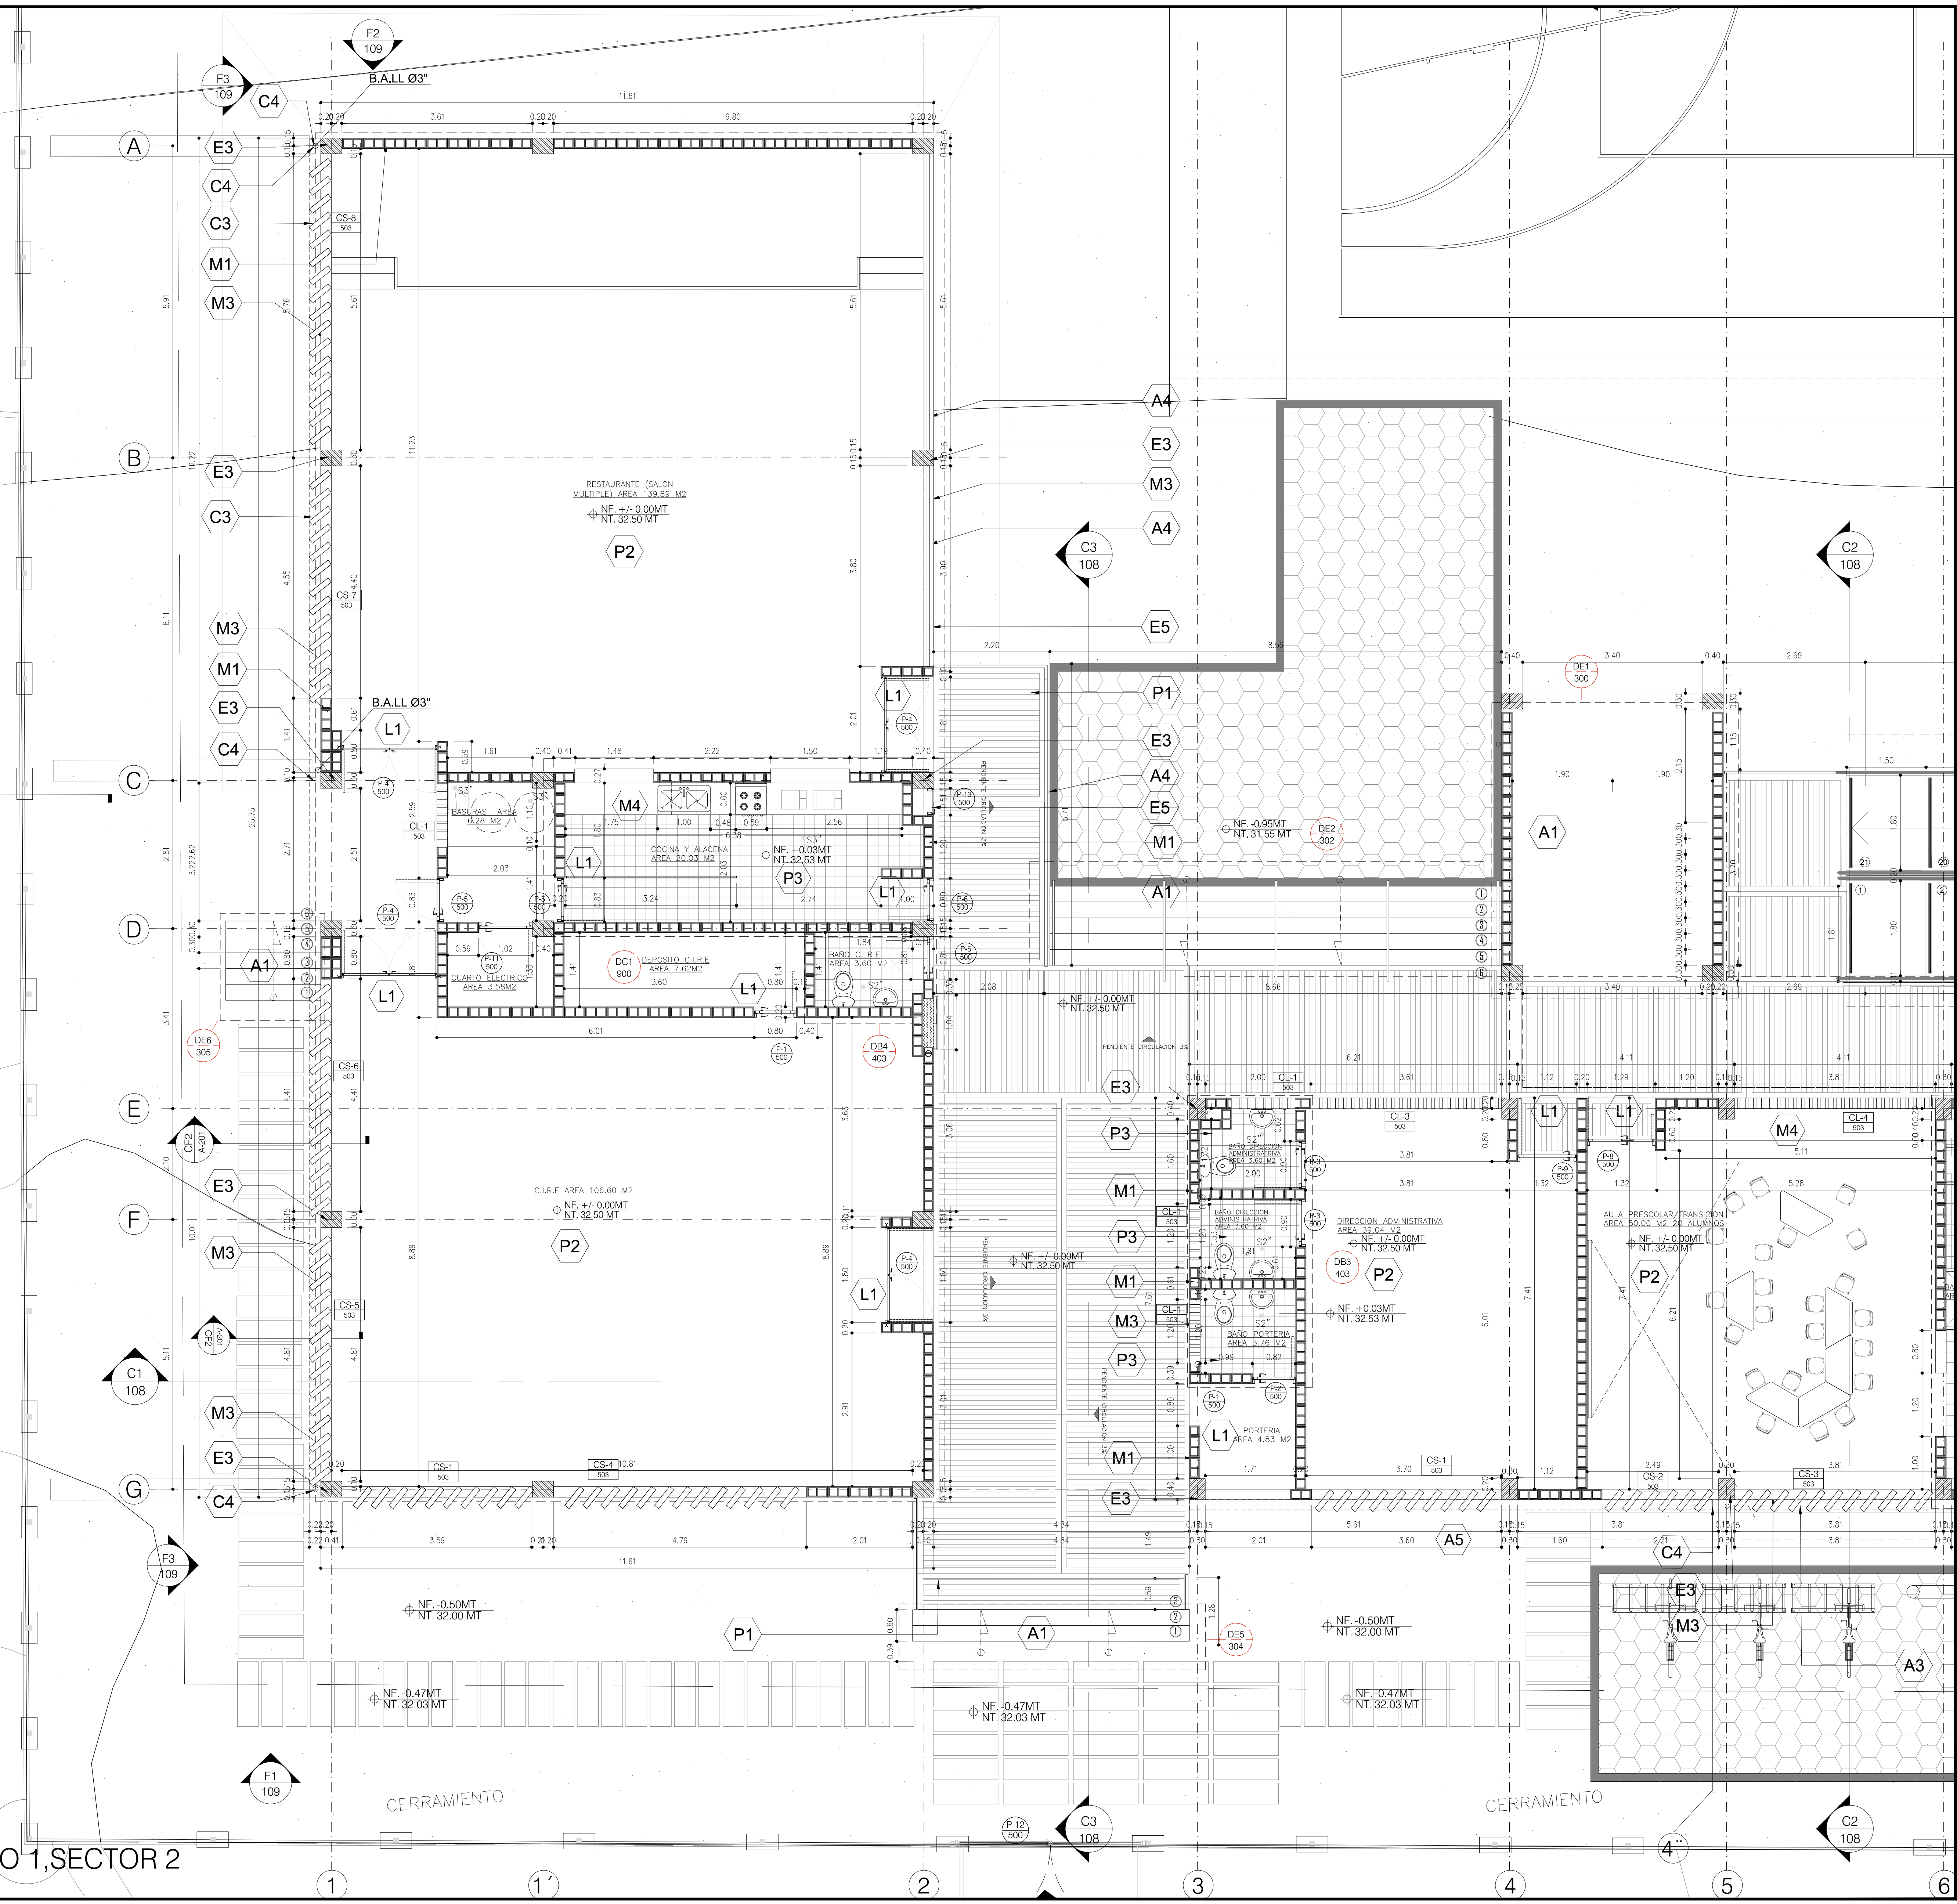

CONTRATO N° 107 DE 2013
OBJETO DEL PROYECTO:

La elaboración de estudios y diseños (estudio detallado de amenaza y análisis de riesgos, desarrollo de diseños, estudios técnicos, presupuesto, sensibilización y trámites de licencias y permisos) de proyectos educativos ubicados en los departamentos de Magdalena y Cesar, que se vieron afectados por el fenómeno de "la niña" 2010 - 2011

PROYECTO:
SEDE EDUCATIVA "CENTRO EDUCATIVO NUESTRA SEÑORA DEL CARMEN"
Tipología 7
Municipio: CHIMICHAGUA

Dirección del predio CORREGIMIENTO DE SEMEGUA
DANE - 220032000053

CONTRATISTA:
U.T. AB CONSTRUCCIONES 2014
REP. LEGAL IVAN ESTRADA
DIRECTOR DEL PROYECTO

ARQ. ALVARO URREGO MONROY
Matrícula 2570008238 CND.

COORDINADOR DE PROYECTO

AMIRA JIMENEZ VELASQUEZ
Matrícula 0870073087 ATL

NOTAS IMPORTANTES:

COTA DE MITIGACION N.T.+32.00 MSNM
(segun el estudio de riesgos)

(N.F.) +/-0.00 MT DEL PROYECTO
(N.T.) 32.50 MSNM.

GERENCIA:

REVISIONES

REV. FECHA MODIFICACION

0 septiembre 2015 Aprobado para Construcción

DIBUJO:

ARO VANESSA AYUSO
DIG. WILSON CARRERO PATINO
DIG. JOSE EDUARDO VELASCO MERLO.

CONTIENE:

PLANTA ARQUITECTONICA DETALLADA
PISO 1 SECTOR 1

ESCALA: 1.75 FECHA: septiembre 2015

RUEDA ARCHIVO MAGNETICO:
FA-C007-G12-02-AR-DW-104-0.dwg

PL

FA-C007-G12-02-AR-DW-104-0

ARQUITECTONICO

DE:

11 de 17