


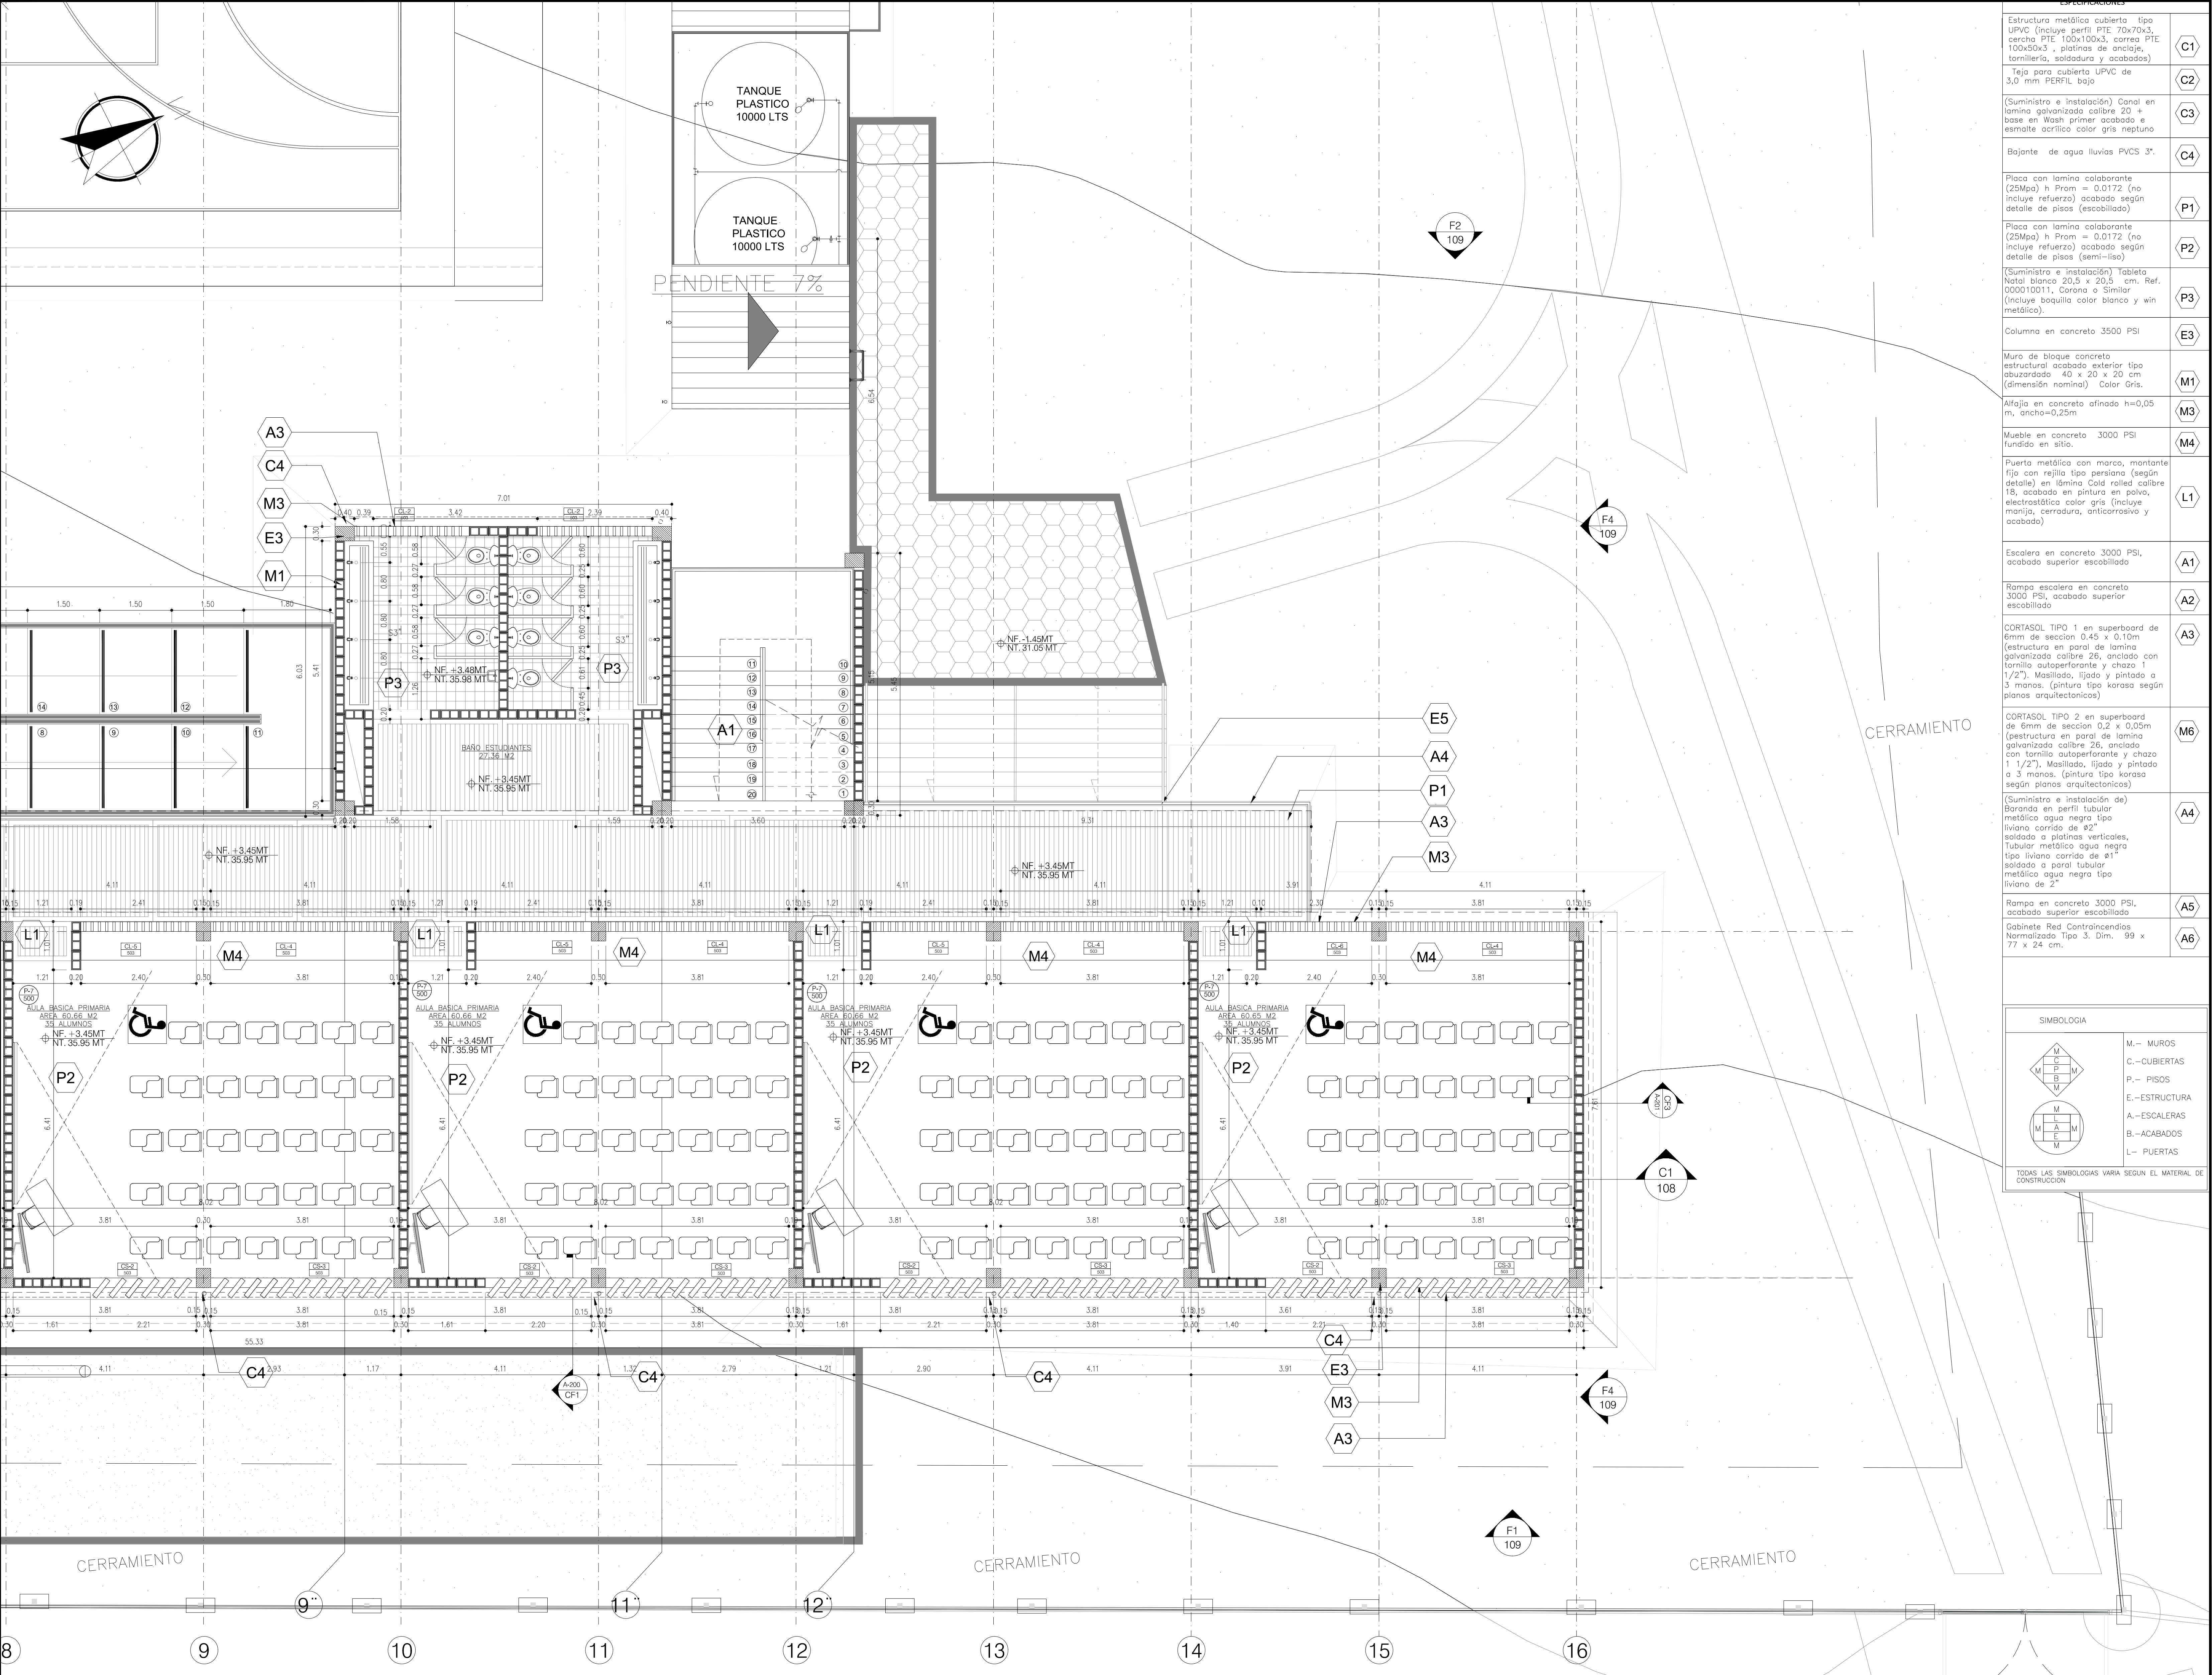

ESPECIFICACIONES	
Estructura metálica cubierta tipo UPVC (incluye perfil PTE 70x70x3, cercha PTE 100x100x3, correa PTE 100x50x3, planitas de anclaje, tornillería, soldadura y acabados)	C1
Teja para cubierta UPVC de 3,0 mm PERFIL bajo	C2
(Suministro e instalación) Canal en lamina galvanizada calibre 20 + base en Wash primer acabado e esmalte acrílico color gris nepluno	C3
Bajante de agua lluvias PVCs 3"	C4
Placa con lamina colaborante (25Mpa) h Prom = 0.0172 (no incluye refuerzo) acabado según detalle de pisos (escobillado)	P1
Placa con lamina colaborante (25Mpa) h Prom = 0.0172 (no incluye refuerzo) acabado según detalle de pisos (semi-liso)	P2
(Suministro e instalación) Tabieta Natal blanco 20,5 x 20,5 cm. Ref. 000010011, Corona o Similar (Incluye boquilla color blanco y win metálico).	P3
Columna en concreto 3500 PSI	E3
Muro de bloque concreto estructural acabado exterior tipo abuzardado 40 x 20 x 20 cm (dimensión nominal) Color Gris.	M1
Alfaja en concreto afinado h=0,05 m, ancho=0,25m	M3
Mueble en concreto 3000 PSI fundido en sitio.	M4
Puerta metálica con marco, montante fijo con rejilla tipo persiana (según detalle) en lámina Cold rolled calibre 18, acabado en pintura en polvo, electrostática color gris (incluye manija, cerradura, anticorrosivo y acabado)	L1
Escalera en concreto 3000 PSI, acabado superior escobillado	A1
Rampa escalera en concreto 3000 PSI, acabado superior escobillado	A2
CORTASOL TIPO 1 en superboard de 6mm de sección 0.45 x 0.10m (estructura en par de lamina galvanizada calibre 26, anclado con tornillo autoperforante y chazo 1 1/2"). Masillado, lijado y pintado a 3 manos (pintura tipo korosa según planos arquitectónicos)	A3
CORTASOL TIPO 2 en superboard de 6mm de sección 0.2 x 0.05m (estructura en par de lamina galvanizada calibre 26, anclado con tornillo autoperforante y chazo 1 1/2"). Masillado, lijado y pintado a 3 manos (pintura tipo korosa según planos arquitectónicos)	M6
(Suministro e instalación de) Baranda en perfil tubular metálico agua negra tipo liviano corrido de ø2" soldado a planitas verticales, Tubular metálico agua negra tipo liviano corrido de ø1" soldado a parol tubular metálico agua negra tipo liviano de 2"	A4
Rampa en concreto 3000 PSI, acabado superior escobillado	A5
Gabinete Red Contraincendios Normalizado Tipo 3, Dim. 99 x 77 x 24 cm.	A6
SIMBOLOGIA	
	M.- MUROS
	C.- CUBIERTAS
	P.- PISOS
	E.- ESTRUCTURA
	A.- ESCALERAS
	B.- ACABADOS
	L.- PUERTAS
TODAS LAS SIMBOLOGIAS VARIAN SEGUN EL MATERIAL DE CONSTRUCCION	

PAZ EQUIDAD EDUCACIÓN

CONTRATO N° 107 DE 2013

OBJETO DEL PROYECTO:

La elaboración de estudios y diseños (estudio detallado de amenaza y análisis de riesgos, desarrollo de diseños, estudios técnicos, presupuesto, sensibilización y trámites de licencias y permisos) de proyectos educativos ubicados en los departamentos de Magdalena y Cesar, que se vieron afectados por el fenómeno de "la niña" 2010 - 2011

PROYECTO:

SEDE EDUCATIVA CENTRO EDUCATIVO NUESTRA SEÑORA DEL CARMEN

Tipología 7

Municipio: CHIMICHAGUA

Dirección del predio CORREGIMIENTO DE SEMEGUA

DANE - 22003200053

CONTRATISTA:

U.T. AB CONSTRUCCIONES 2014

REP. LEGAL IVAN ESTRADA

DIRECTOR DEL PROYECTO

ARQ. ALVARO URREGO MONROY

Matrícula 257008238 CND.

COORDINADOR DE PROYECTO

AMIRA JIMENEZ VELASQUEZ

Matrícula 0870073087 ATL

NOTAS IMPORTANTES:

COTA DE MITIGACION N.T.+32.00 MSNM (segun el estudio de riesgos)

(N.F.) +/-0.00 MT. DEL PROYECTO (N.T.) 32.50 MSNM.

GERENCIA:

REVISIONES

REV.	FECHA	MODIFICACIÓN
A8	Septiembre 2015	Aprobado para Construcción

DIBUJO:

ARO. VANESSA AYUSO

DIG. IVAN CAICEDO PATINO

DIG. JOSE EDUARDO VELASCO MERLO.

CONTIENE:

PLANTA ARQUITECTONICA DETALLADA

PISO 2 SECTOR 2

ESCALA:

1.75

FECHA:

Septiembre 2015

RUTA ARCHIVO MAGNETICO:

FA-C007-G12-02-AR-DW-107-0.dwg

PL

FA-C007-G12-02-AR-DW-107-0

ARQUITECTONICO

DE:

14 de 17